



MRC d'Antoine-Labelle

M.R.C. D'ANTOINE-LABELLE

PROJET DE RÈGLEMENT MODIFIANT LE RÈGLEMENT DE ZONAGE

ANNEXE - PLAN


MUNICIPALITÉ DE LAC-DU CERF

AGRANDISSEMENT DE LA ZONE REC-06 À PARTIR DE LA ZONE REC-07


ÉCHELLE: 1:20 000

MAI 2010

RÉALISÉ PAR GINETTE MANN

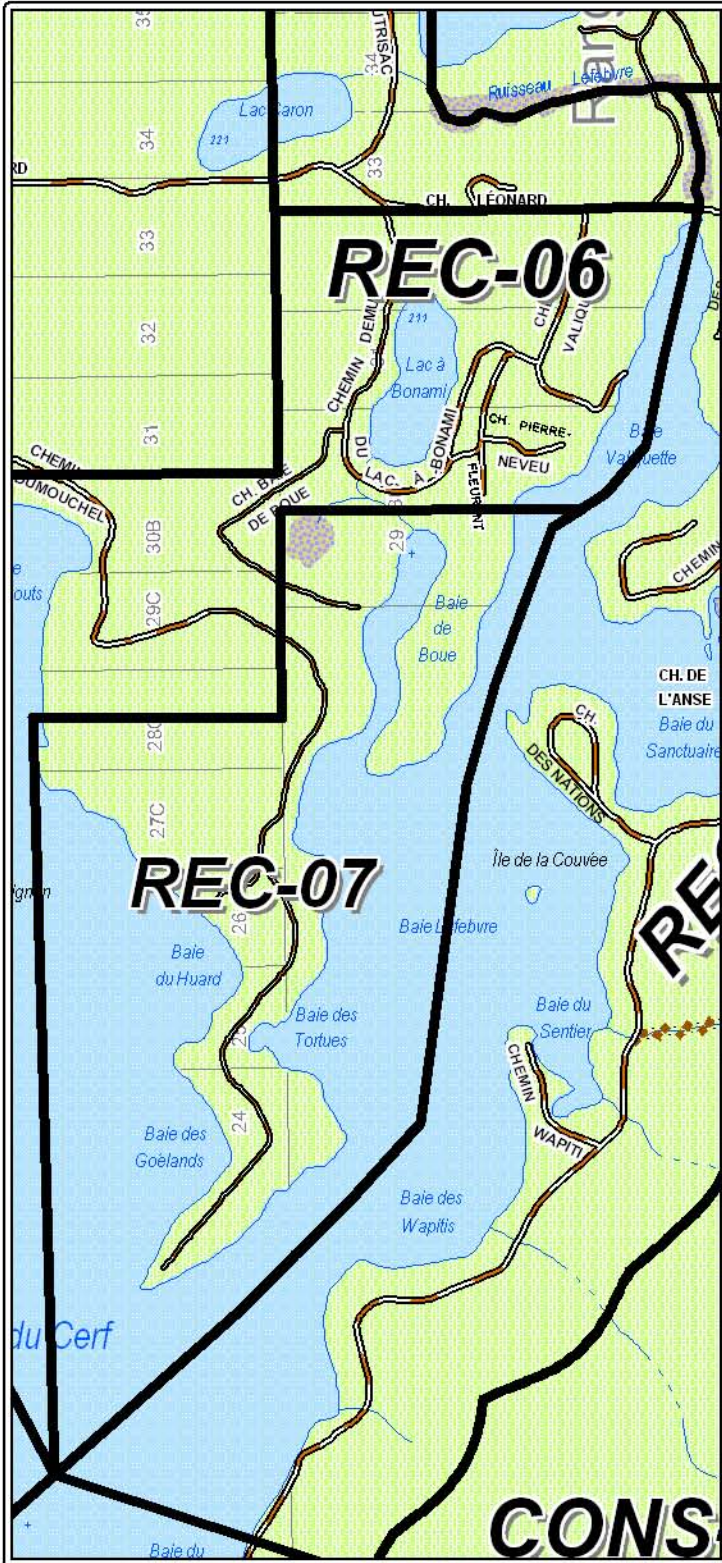

AVANT MODIFICATION

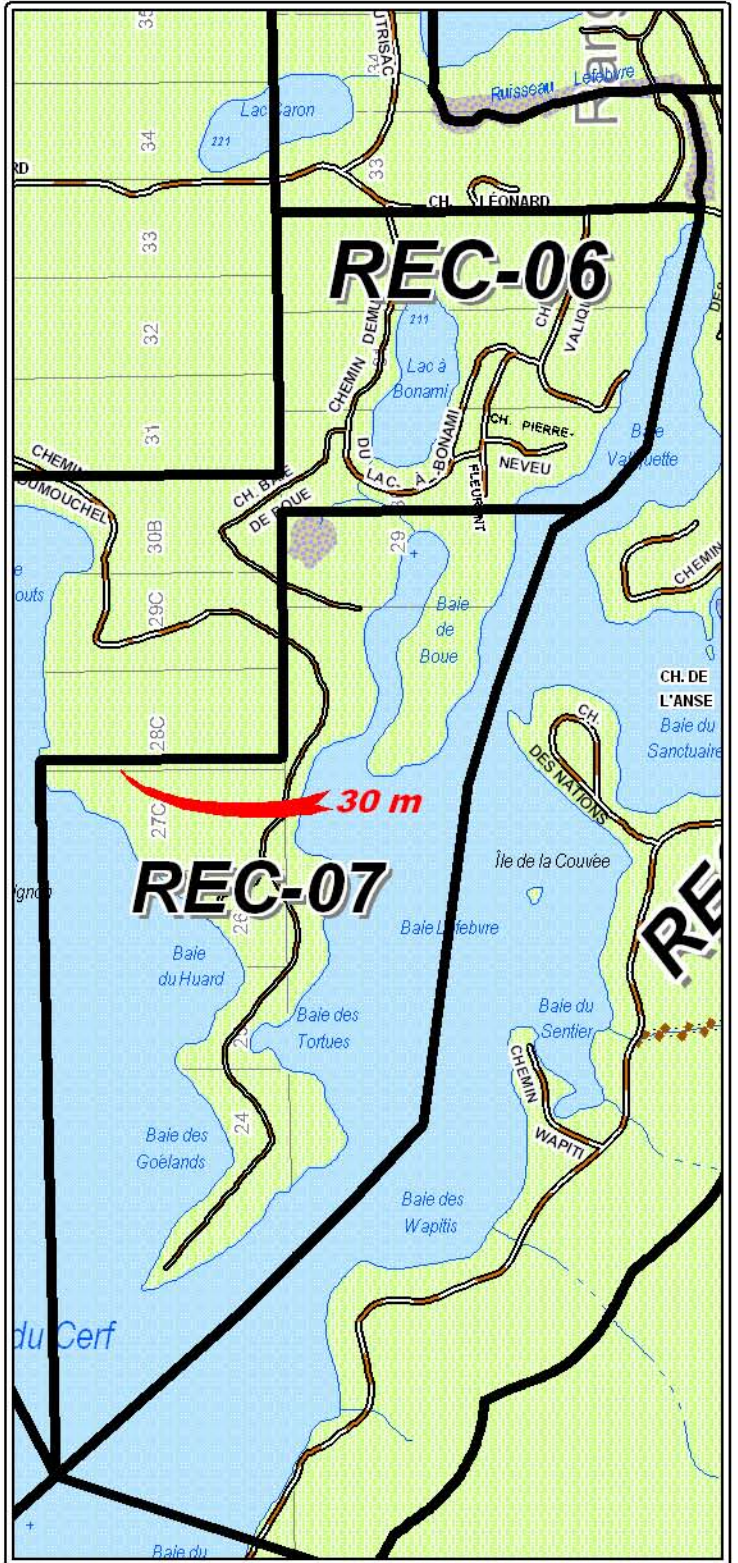

APRÈS MODIFICATION